



02. LAKÁS - tetőtéri alaprajz

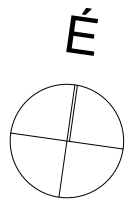

02. LAKÁS	
Hasznos alapterület földszinten:	60,61 m ²
Hasznos alapterület tetőtérben:	31,03 m ²
Hasznos alapterület összesen:	91,64 m ²
Fedetlen terasz:	15,50 m ²
Pergola:	17,26 m ²
Nettó szintterület összesen:	123,19 m²

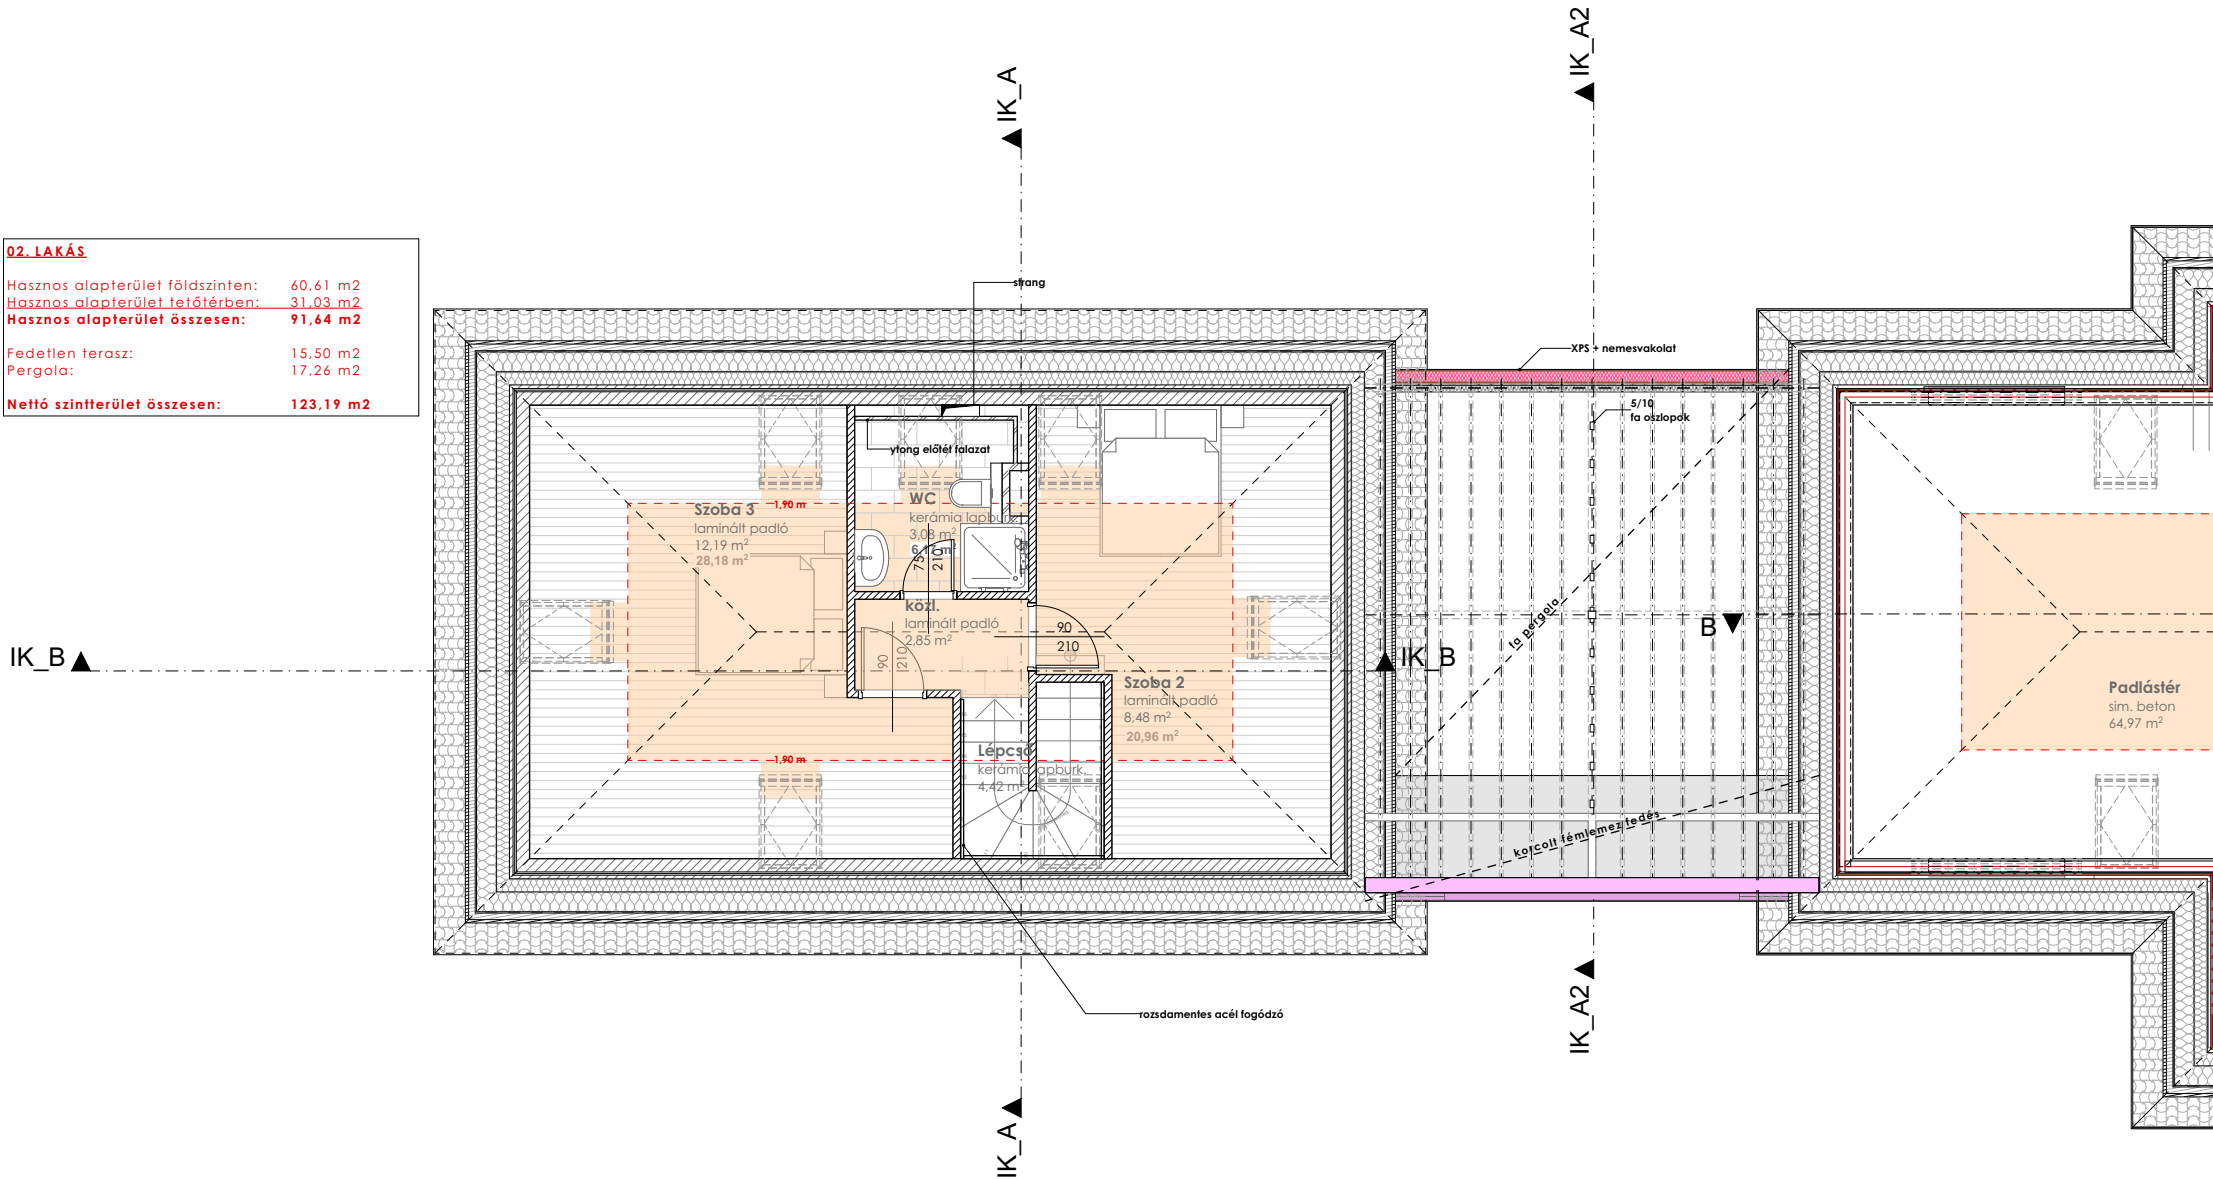

02. LAKÁS	
Hasznos alapterület földszinten:	60,61 m ²
Hasznos alapterület tetőtérben:	31,03 m ²
Hasznos alapterület összesen:	91,64 m ²
Fedetlen terasz:	15,50 m ²
Pergola:	17,26 m ²
Nettó szintterület összesen:	123,19 m²