


02 LAKÁS_FÖLDSZINT HASZNOS ALAPTERÜLETE

Előtér	kerámia lapburkolat	7,06 m ²
Fürdő	kerámia lapburkolat	5,42 m ²
Szoba 1	laminált padló	11,62 m ²
Háztartási helyiség	kerámia lapburkolat	1,47 m ²
Konyha	kerámia lapburkolat	6,76 m ²
Étkező	kerámia lapburkolat	7,76 m ²
Nappali	kerámia lapburkolat	18,26 m ²
Tároló	simított beton	2,19 m ²
Összesen		60,54 m²
Pergola	térkő burkolat	17,26 m ²

01 LAKÁS_FÖLDSZINT HASZNOS ALAPTERÜLETE

Előtér	kerámia lapburkolat	7,30 m ²
WC	kerámia lapburkolat	1,80 m ²
Háztartási helyiség	kerámia lapburkolat	3,04 m ²
Nappali-étkező	kerámia lapburkolat	38,00 m ²
Konyha	kerámia lapburkolat	7,24 m ²
Kamra	kerámia lapburkolat	2,60 m ²
Tároló	laminált padló	7,37 m ²
Dolgozó	laminált padló	11,84 m ²
Szoba 1	laminált padló	13,93 m ²
Fürdő	kerámia lapburkolat	8,70 m ²
Szoba 2	laminált padló	14,31 m ²
Szoba 3	laminált padló	14,31 m ²
Tároló	simított beton	2,19 m ²
Lépcső	fa burkolat	3,59 m ²
Összesen		137,33 m²
Pergola	térkő burkolat	17,26 m ²

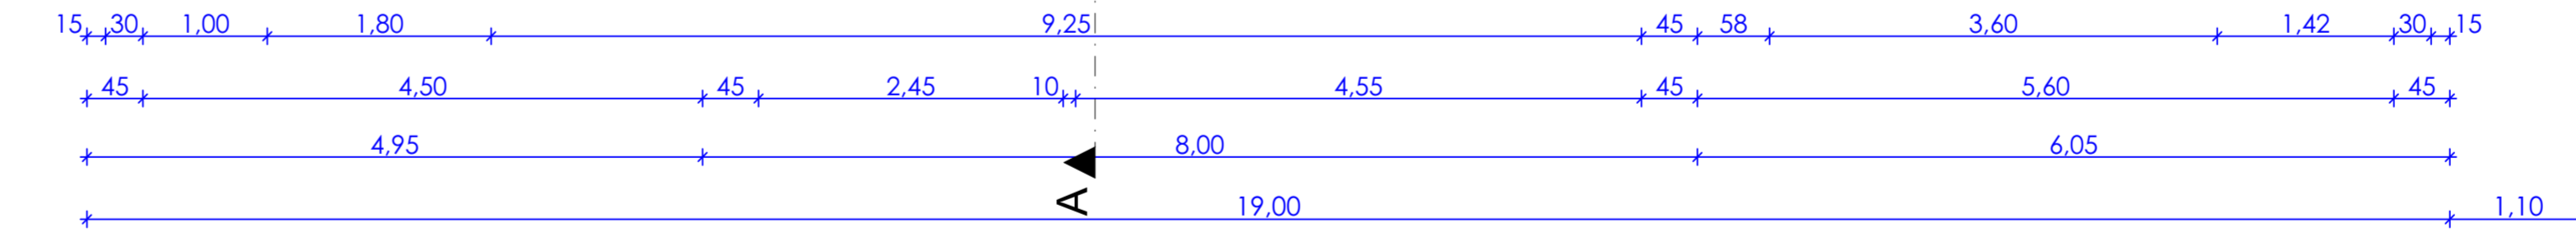

Tervező elemetfőssége:	Földszintli alaprajz	E01_m01
+36 30 829 40 45 cs.tothcsaba@gmail.com	Terv típusa: Egyszerű bejelentési dokumentáció	M=1:50
Dátum: 2022. március 7. hétfő	Új egy lakásos lakóépület terve 300m ² -t meg nem haladó összes hasznos alapterülettel	Építési helyszín: 7634 Pécs, Darázs út 66/2 51181/1 hrsz.
	Tervező: Toth Csaba É 02-1487 7634 Pécs, Madarvölgyi út 15.	Építető: Kovács Sándor Gábor 7635 Pécs, Templom köz. 20.