


telekhatár

telekhatár

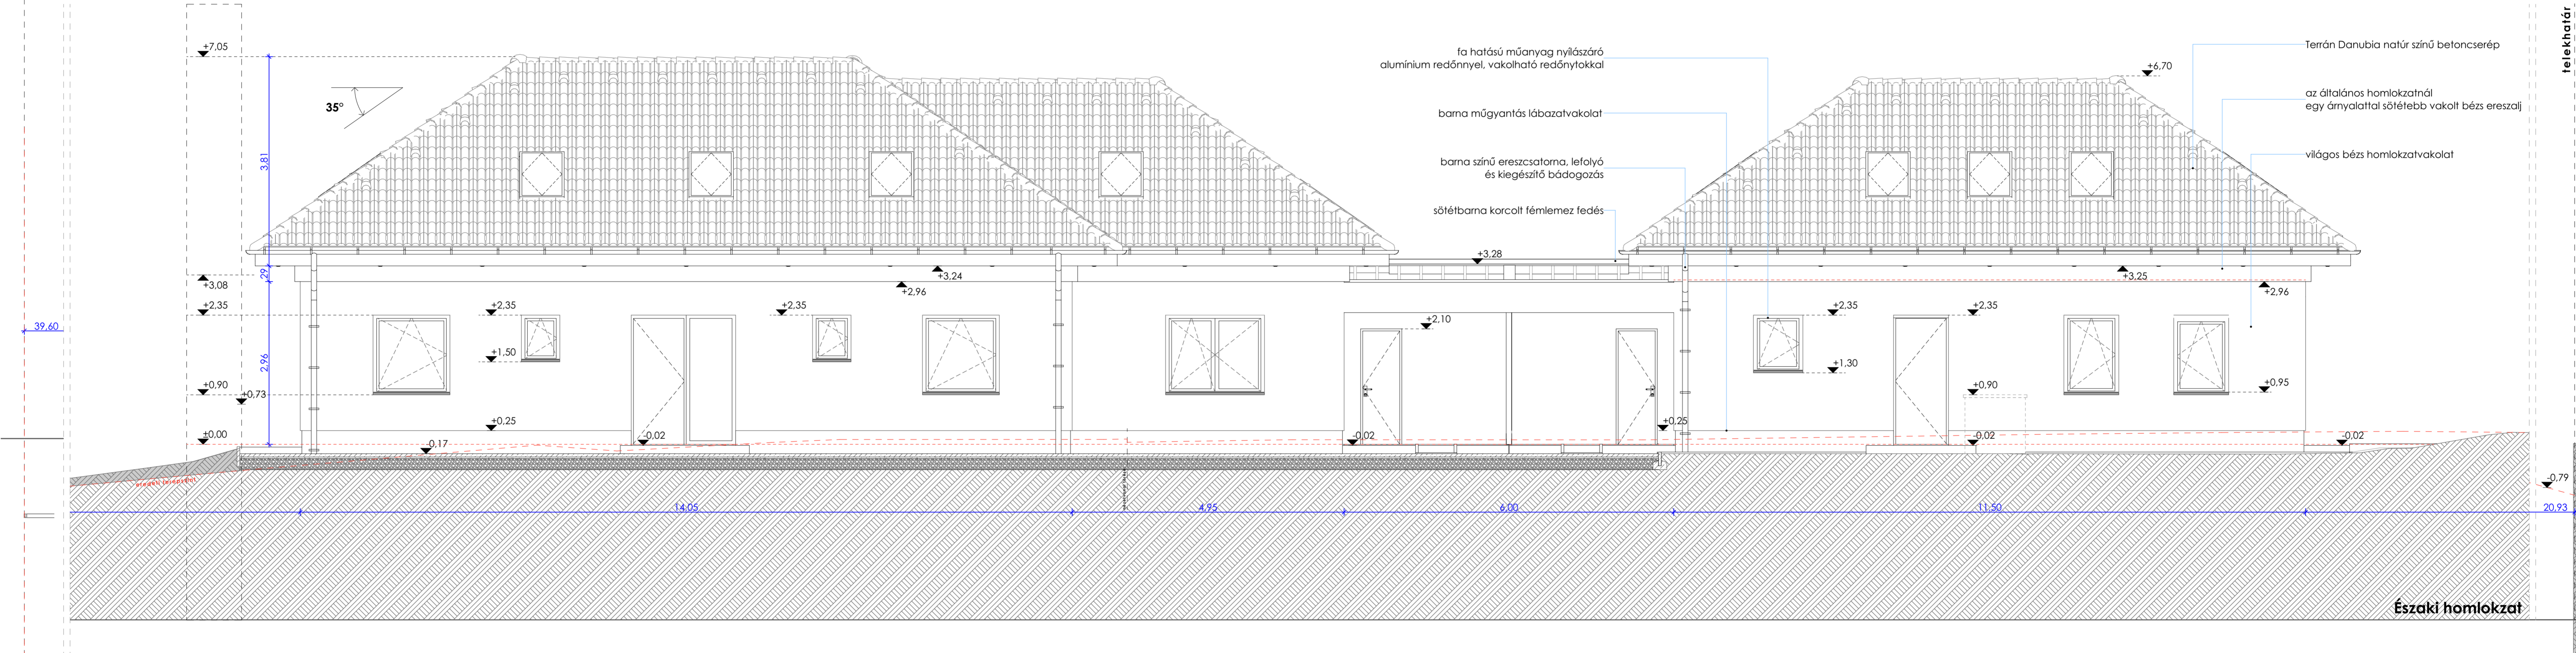

Északi homlokzat

Tervező elérhetősége: +36 30 829 40 45 cs.tothcsaba@gmail.com	Északi homlokzat	E06_m01
Dátum: 2022. március 7. hétfő	Terv típusa: Egyszerű bejelentési dokumentáció Tervező: Tóth Csaba É 02-1487 7634 Pécs, Malomvölgyi út 15.	M=1:50 Építési helyszín: 7634 Pécs, Darázs dűlő 64/2 51181/1 hrsz. Építettség: Kovács Sándor Gábor 7635 Pécs, Templom köz 20.